

# Nem hiteles térképmásolat - Teljes


Szelvényszám: 13-131-2

Iktatószám: 1/37/2019

Vetület: EO V

HOMOKSZENTGYÖRGY, zártkert 3028

Méretarány: 1:3500

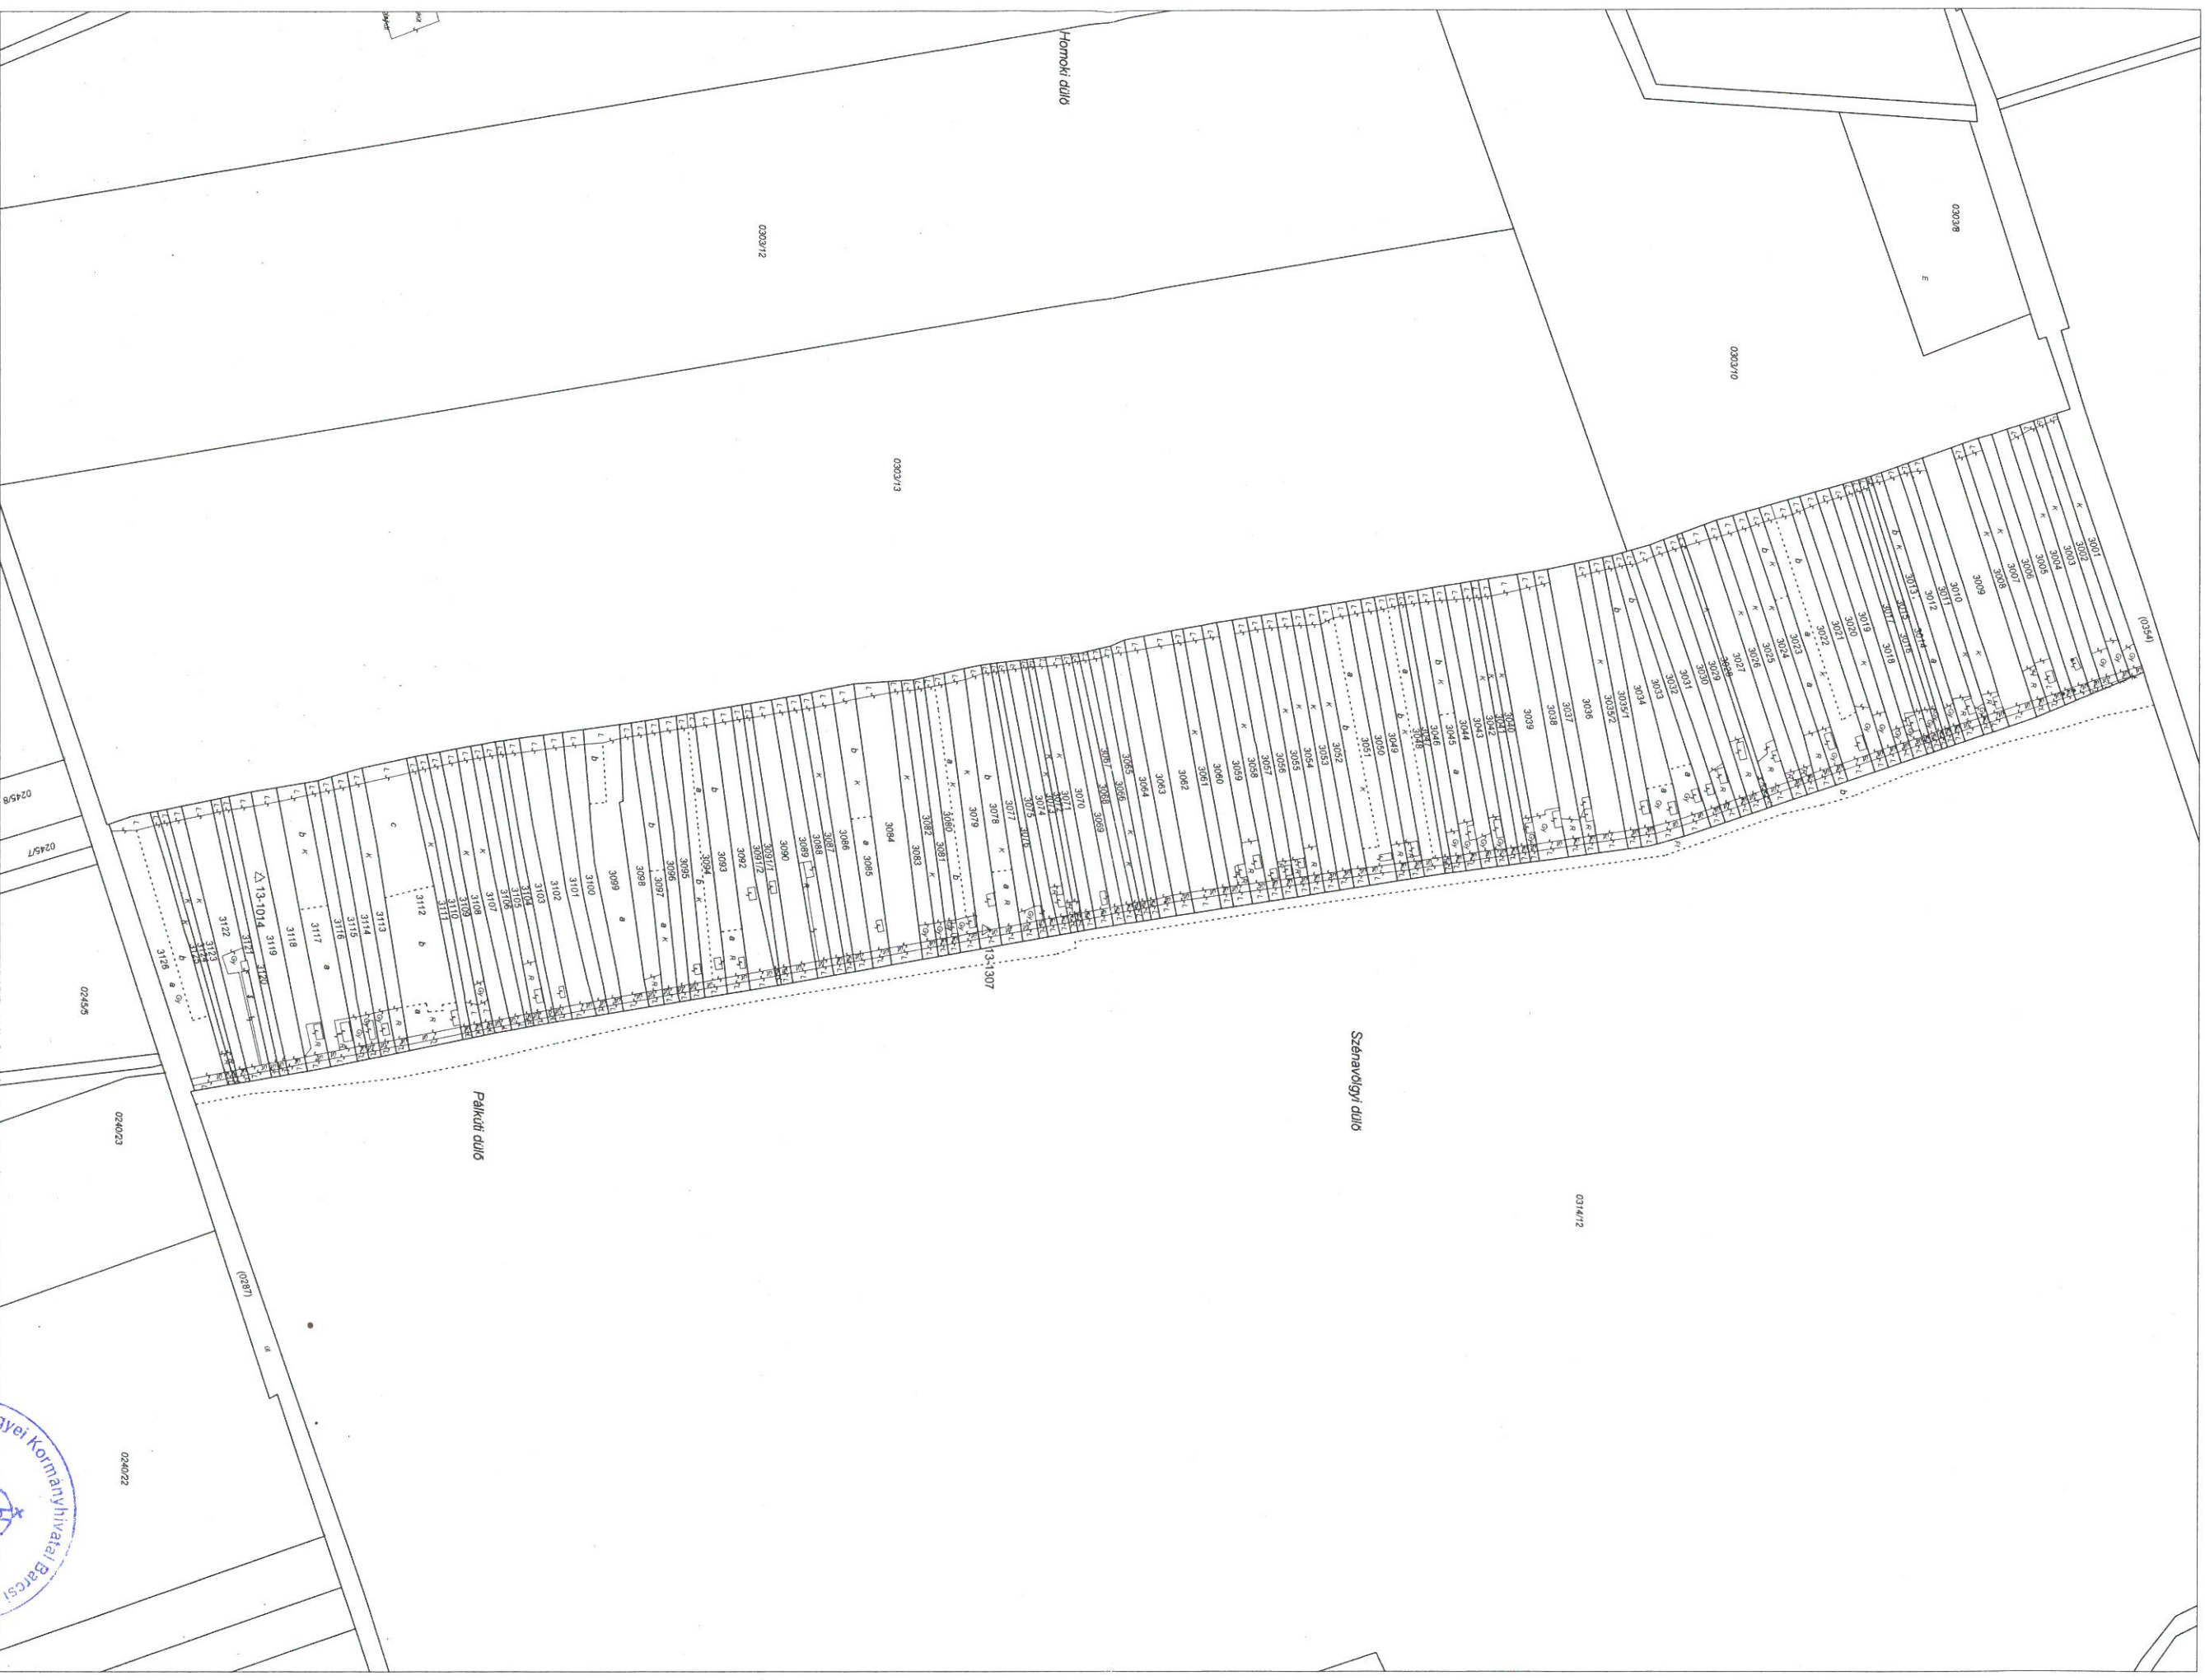

A térképmásolat méretek levételére nem használható!  
Barcs, 2019. február 6.

*Nemesi Zoltán*  
00000055

*Barcsi Járási Hivatal*  
Karczagi Judit 17.

