



HOMOKSZENTGYÖRGY

KÖZSÉG RENDEZÉSI TERVE SZABÁLYOZÁSI TERV, BELTERÜLET

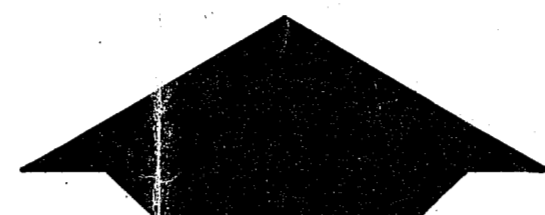

M1:2000


Ho. 3

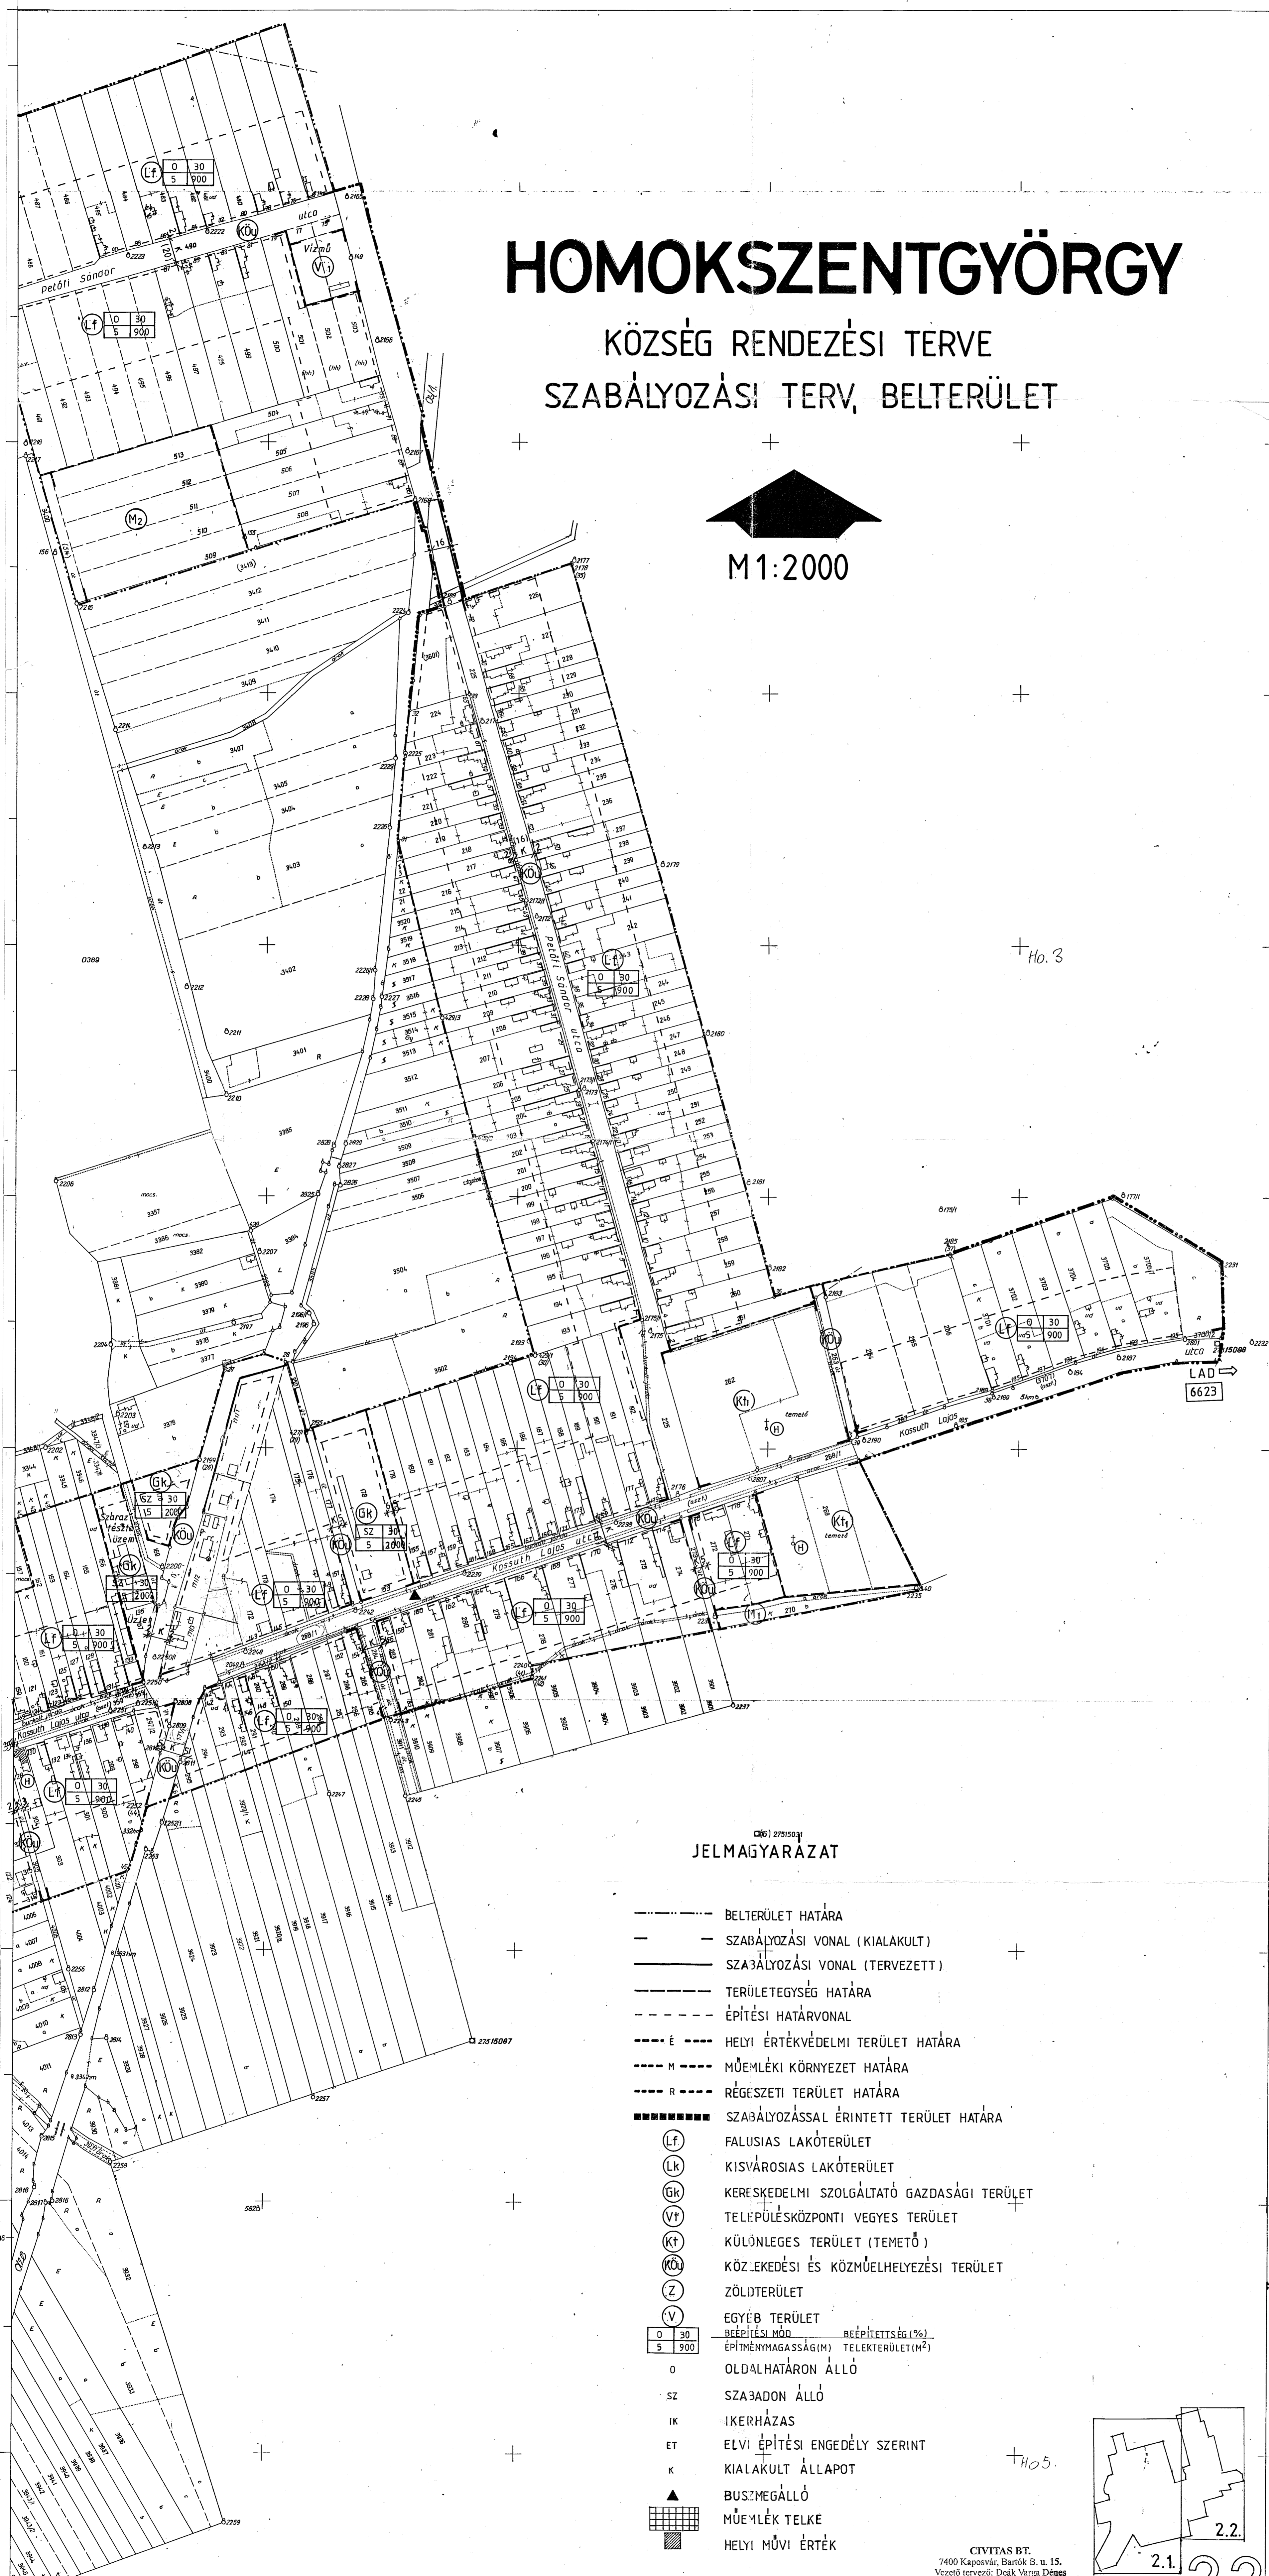

JELMAGYARAZAT

- BELTERÜLET HATÁRA
- - - SZABÁLYOZÁSI VONAL (KIALAKULT)
- SZABÁLYOZÁSI VONAL (TERVEZETT)
- - - TERÜLETEGYSÉG HATÁRA
- - - ÉPÍTÉSI HATÁRVONAL
- - - É HELYI ÉRTÉKVÉDELMI TERÜLET HATÁRA
- - - M MŰEMLEKI KÖRNYEZET HATÁRA
- - - R RÉGESZETI TERÜLET HATÁRA
- SZABÁLYOZÁSSAL ÉRINTETT TERÜLET HATÁRA
- (Lf) FALUSIAS LAKÓTERÜLET
- (Lk) KISVÁROSIS LAKÓTERÜLET
- (Gk) KERESKEDELMİ SZOLGÁLTATÓ GAZDASÁGI TERÜLET
- (Vt) TELEPÜLÉSKÖZPONTI VEGYES TERÜLET
- (Kt) KÜLÖNLEGES TERÜLET (TEMETŐ)
- (KÖ) KÖZÉKEDÉSI ÉS KÖZMŰELHELYEZÉSI TERÜLET
- (Z) ZÖLDTERÜLET
- (V) EGYÉB TERÜLET
- 0 30 BÉÉPÍTÉSI MÓD BÉÉPÍTETTSÉG (%)
- 5 900 ÉPÍTMÉNYMAGASSÁG(M) TELEKTERÜLET(M²)
- 0 OLDALHATÁRON ÁLLÓ
- SZ SZABADON ÁLLÓ
- IK IKERHÁZAS
- ET ELVI ÉPÍTÉSI ENGEDÉLY SZERINT
- K KIALAKULT ÁLLAPOT
- ▲ BUSZMEGÁLLÓ
- MŰEMLEK TELKE
- HELYI MŰVI ÉRTÉK

Ho. 5.

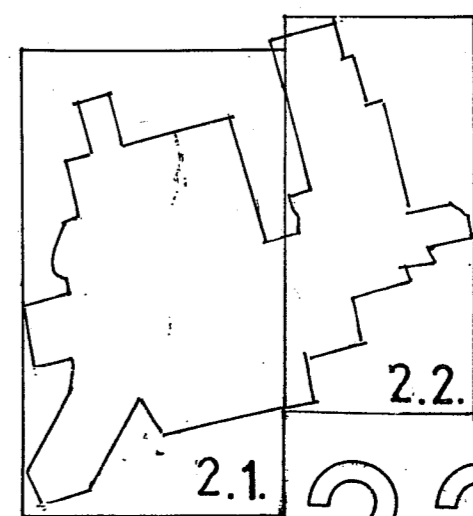

2.1

2.2

2.2

CIVITAS BT.
7400 Kaposvár, Bartók B. u. 15.
Vezető tervező: Daák Varga Dénes
Építész kamarai sz.: 14-0058